


PRIMARIA COM. PANTELIMON / CJ CONSTANTA

DATA ANUNTULUI: 21 / 10 / 2019

**INTENTIEI DE ELABORARE
PLAN URBANISTIC ZONAL:
INFIINTARE PLANTATIE ECOLOGICA
MIXTA: PIERSIC SI CIRES**

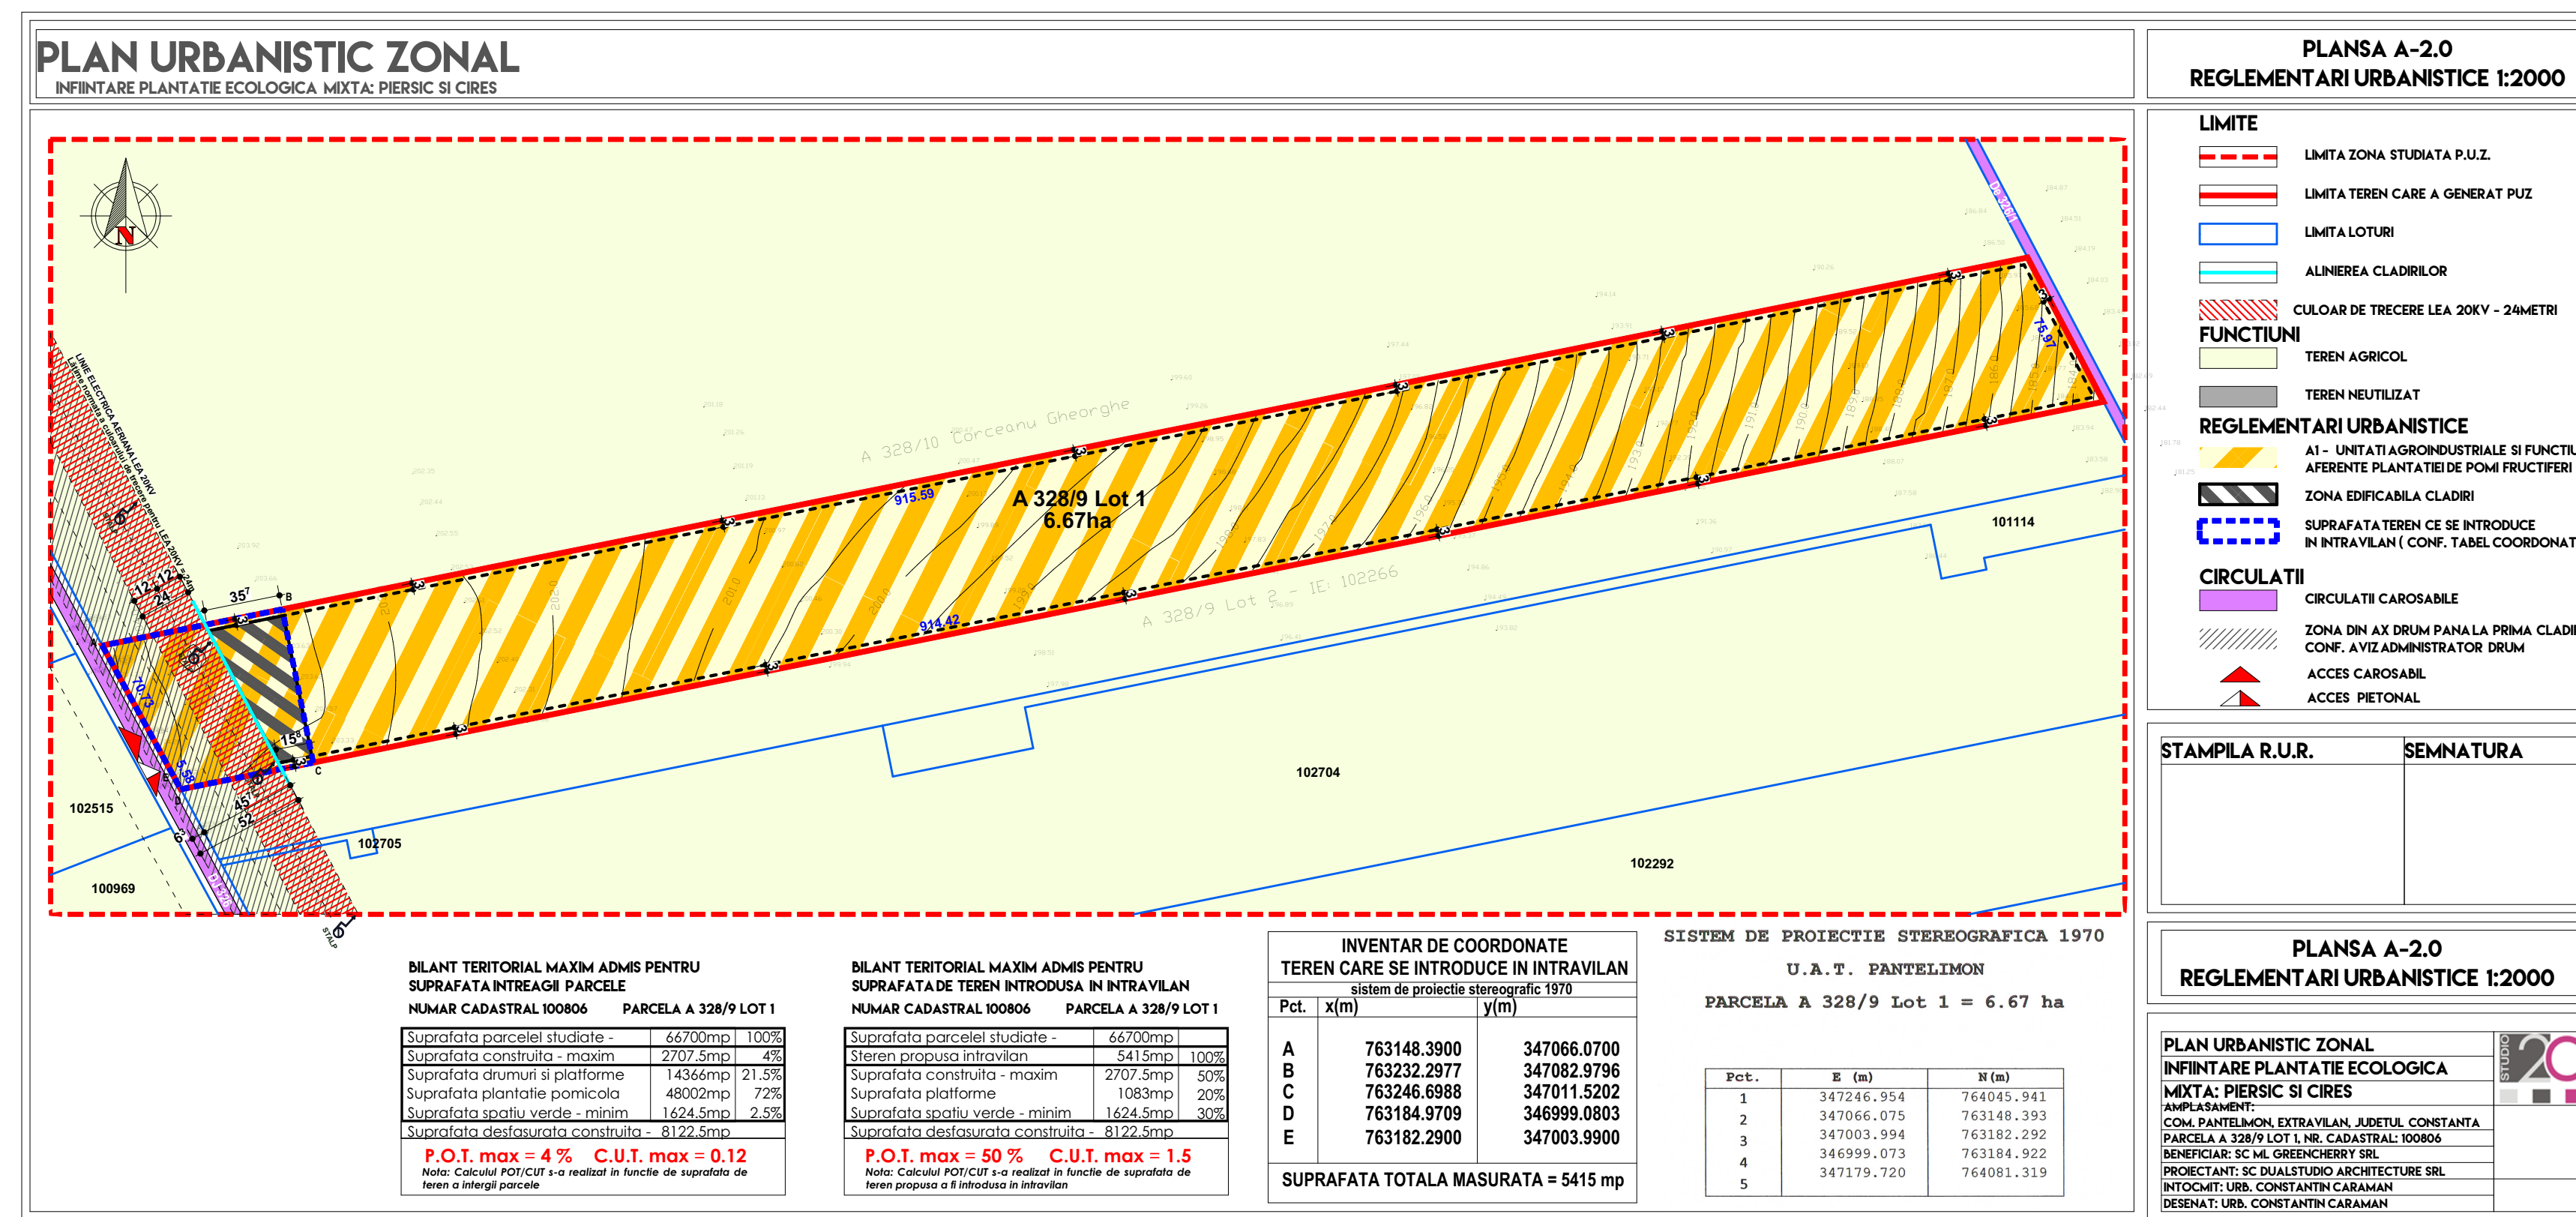

ARGUMENTARE: Prezentul PLAN URBANISTIC ZONAL are ca tema studierea condițiilor de realizare a unor construcții definitive cu funcțiuni de activități de producție agricolă, situată în com. Pantelimon

INITIATOR: SC ML GREENCHERRY SRL **ELABORATOR:** SC DUALSTUDIO ARCHITECTURE SRL

**PUBLICUL ESTE INVITAT SĂ TRANSMITĂ OBSERVAȚII
PRIVIND INTENTIA DE ELABORARE A PLANULUI URBANISTIC ZONAL IN PERIOADA 21/ 10 / 2019 - 23/ 10 / 2019**

PERSOANA RESPONSABILA CU INFORMAREA SI CONSULTAREA PUBLICULUI:

inspector PETRE VASILE : e-mail: pantelimon.primaria@yahoo.com, telefon: 0731.421.645

Adresa PRIMARIA PANTELIMON: str.Principala, nr.214, com. Pantelimon, jud. Constanta

urbanist Radulescu Simona: e-mail: radulescusimona@cjc.ro, telefon: 0723159089

Adresa CJ CONSTANTA: Bulevardul Tomis nr.51, mun. Constanta, jud. Constanta

RASPUNSUL LA OBSERVATIILE TRANSMISE VA FI AFISAT LA AVIZIERUL PRIMARIEI si a CONSILIULUI JUDETEAN CONSTANTA

Etapele preconizate pentru consultarea publicului până la aprobarea planului:

- ETAPA PREGATITOARE : ANUNTAREA INTENTIEI DE ELABORARE (21-23 octombrie)
- ETAPA ELABORARII PROPUNERILOR CE VOR FI SUPUSE PROCESULUI DE AVIZARE (25 octombrie - 18 noiembrie)
- ETAPA MONITORIZARII IMPLEMENTARII PUZ (dupa adoptarea HCL-ului de aprobare)